

ΕΦΗΜΕΡΙΣ ΤΗΣ ΚΥΒΕΡΝΗΣΕΩΣ
ΤΗΣ ΕΛΛΗΝΙΚΗΣ ΔΗΜΟΚΡΑΤΙΑΣ

ΑΘΗΝΑ 7 ΟΚΤΩΒΡΙΟΥ 1985 | ΤΕΥΧΟΣ ΤΕΤΑΡΤΟ | ΑΡΙΘΜΟΣ ΦΥΛΛΟΥ 538

ΠΕΡΙΕΧΟΜΕΝΑ

ΠΟΛΕΟΔΟΜΙΑ

ΑΠΟΦΑΣΕΙΣ

ΠΟΛΕΟΔΟΜΙΑ

ΑΠΟΦΑΣΕΙΣ

Αριθ. 59901/2490 (1)

Κίνηση της διαδικασίας σύνταξης του Γενικού Πολεοδομικού Σχεδίου Κλειτοριάς Ν. Αχαΐας.

Ο ΥΠΟΥΡΓΟΣ ΠΕΡΙΒΑΛΛΟΝΤΟΣ, ΧΩΡΟΤΑΞΙΑΣ ΚΑΙ ΔΗΜΟΣΙΩΝ ΕΡΓΩΝ

Έχοντας υπόψη τις διατάξεις:

1. Του Ν. 1558/1985 «Κυβέρνηση και Κυβερνητικά Όργανα» (ΦΕΚ 137 Α/1985).

2. Του άρθρου 3 παρ. 1 του Ν. 1337/1983 (ΦΕΚ 33/14.3.1983 τ.Α') για την «Επέκταση των πολεοδομικών σχεδίων, την οικιστική ανάπτυξη και σχετικές ρυθμίσεις», αποφασίζουμε:

Την κίνηση της διαδικασίας σύνταξης του Γενικού Πολεοδομικού Σχεδίου Κλειτοριάς τα όρια της περιοχής του οποίου φαίνονται στο σχετικό πρωτότυπο διάγραμμα σε κλιμ. 1:25000 που έχει θεωρηθεί από τον Προϊστάμενο της Διεύθυνσης Πολεοδομικών Εφαρμογών με την υπ' αριθμ. 59901/2490/85 πράξη του και που συνοπτικό του αντίτυπο δημοσιεύεται με την παρούσα απόφαση.

Η απόφαση αυτή να δημοσιευθεί στην Εφημερίδα της Κυβερνήσεως.

Αθήνα, 30 Αυγούστου 1985

Ο ΥΠΟΥΡΓΟΣ

ΕΥΑΓΓΕΛΟΣ ΚΟΥΛΟΥΜΠΗΣ





Αριθ. 59231/2480 (2)

Κίνηση της διαδικασίας σύνταξης του Γενικού Πολεοδομικού Σχεδίου Άργους Ορεστικού Ν. Καστοριάς.

Ο ΥΠΟΥΡΓΟΣ ΠΕΡΙΒΑΛΛΟΝΤΟΣ, ΧΩΡΟΤΑΞΙΑΣ ΚΑΙ ΔΗΜΟΣΙΩΝ ΕΡΓΩΝ

Έχοντας υπόψη τις διατάξεις:

1. Του Ν. 1558/1985 «Κυβέρνηση και Κυβερνητικά Όργανα» (ΦΕΚ 137 Α/85).

2. Του άρθρου 3 παρ. 1 του Ν. 1337/83 (ΦΕΚ 33/14.3.83 τ.Α') για την «Επέκταση των πολεοδομικών σχεδίων, την οικιστική ανάπτυξη και σχετικές ρυθμίσεις», αποφασίζουμε:

Την κίνηση της διαδικασίας σύνταξης του Γενικού Πολεοδομικού Σχεδίου Άργους Ορεστικού Ν. Καστοριάς τα όρια της περιοχής του οποίου φαίνονται στο σχετικό πρωτότυπο διάγραμμα σε κλιμ. 1:25000 που έχει θεωρηθεί από τον Προϊστάμενο της Διεύθυνσης Πολεοδομικών Εφαρμογών με την υπ' αριθμ. 59231/2480/85 πράξη του και που συνοπτικό του αντίτυπο δημοσιεύεται με την παρούσα απόφαση.

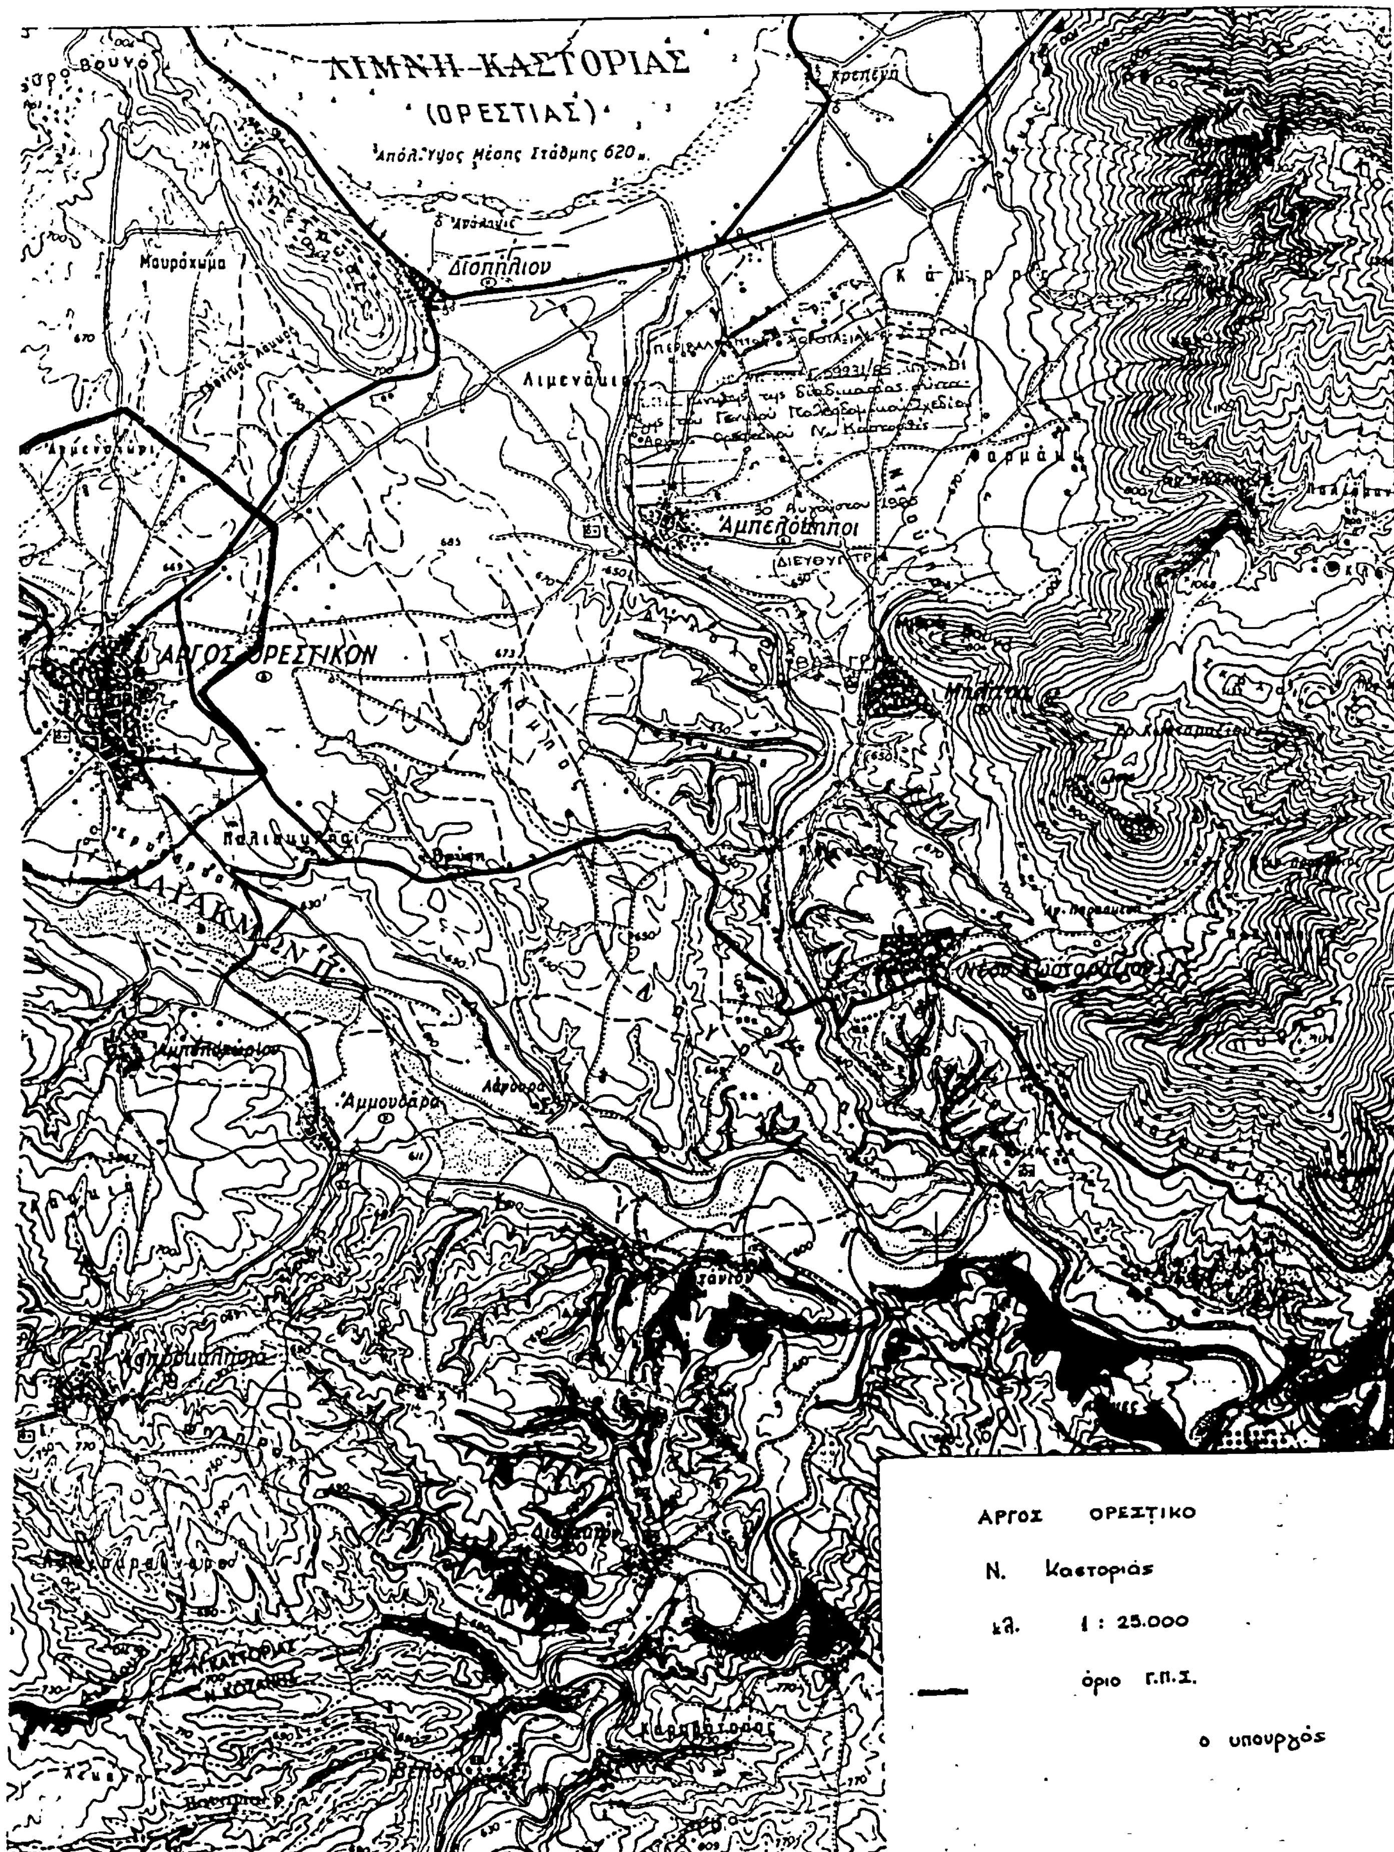
Η απόφαση αυτή να δημοσιευθεί στην Εφημερίδα της Κυβερνήσεως.

Αθήνα, 30 Αυγούστου 1985

Ο ΥΠΟΥΡΓΟΣ

ΕΥΑΓΓΕΛΟΣ ΚΟΥΛΟΥΜΠΗΣ


Χιλιόδενδρον
Κερασιές
Κουμνιάχωμα
Λευκάδι
Αύγη
Πρασίλια


ΛΙΜΝΗ ΚΑΣΤΟΡΙΑΣ
(ΟΡΕΣΤΙΑΣ)
Ἀπόλ. Ὕψος Μέσης Στάθμης 620 μ.
Μαυρόχωμα
Διοπήλιον
Λιμενάρια
Ἀμπελόκηποι
ΑΡΓΟΣ ΟΡΕΣΤΙΚΟΝ
Ἀμμουδάρα
ΑΡΓΟΣ ΟΡΕΣΤΙΚΟ
Ν. Καστοριάς
κλ. 1 : 25.000
όριο Γ.Π.Σ.
ο υπουργός

Αριθ. 59908/2497 (3)

Κίνηση της διαδικασίας σύνταξης του Γενικού Πολεοδομικού Σχεδίου Πόρου Ν. Κεφαλληνίας.

Ο ΥΠΟΥΡΓΟΣ ΠΕΡΙΒΑΛΛΟΝΤΟΣ, ΧΩΡΟΤΑΞΙΑΣ ΚΑΙ ΔΗΜΟΣΙΩΝ ΕΡΓΩΝ

Έχοντας υπόψη τις διατάξεις:

1. Του Ν. 1558/1985 «Κυβέρνηση και Κυβερνητικά Όργανα» (ΦΕΚ 137Α/85).

2. Του άρθρου 3 παρ. 1 του Ν. 1337/1983 (ΦΕΚ 33/14.3.1983 τ.Α) για την «Επέκταση των πολεοδομικών σχεδίων, την οικοιστική ανάπτυξη και σχετικές ρυθμίσεις», αποφασίζουμε:

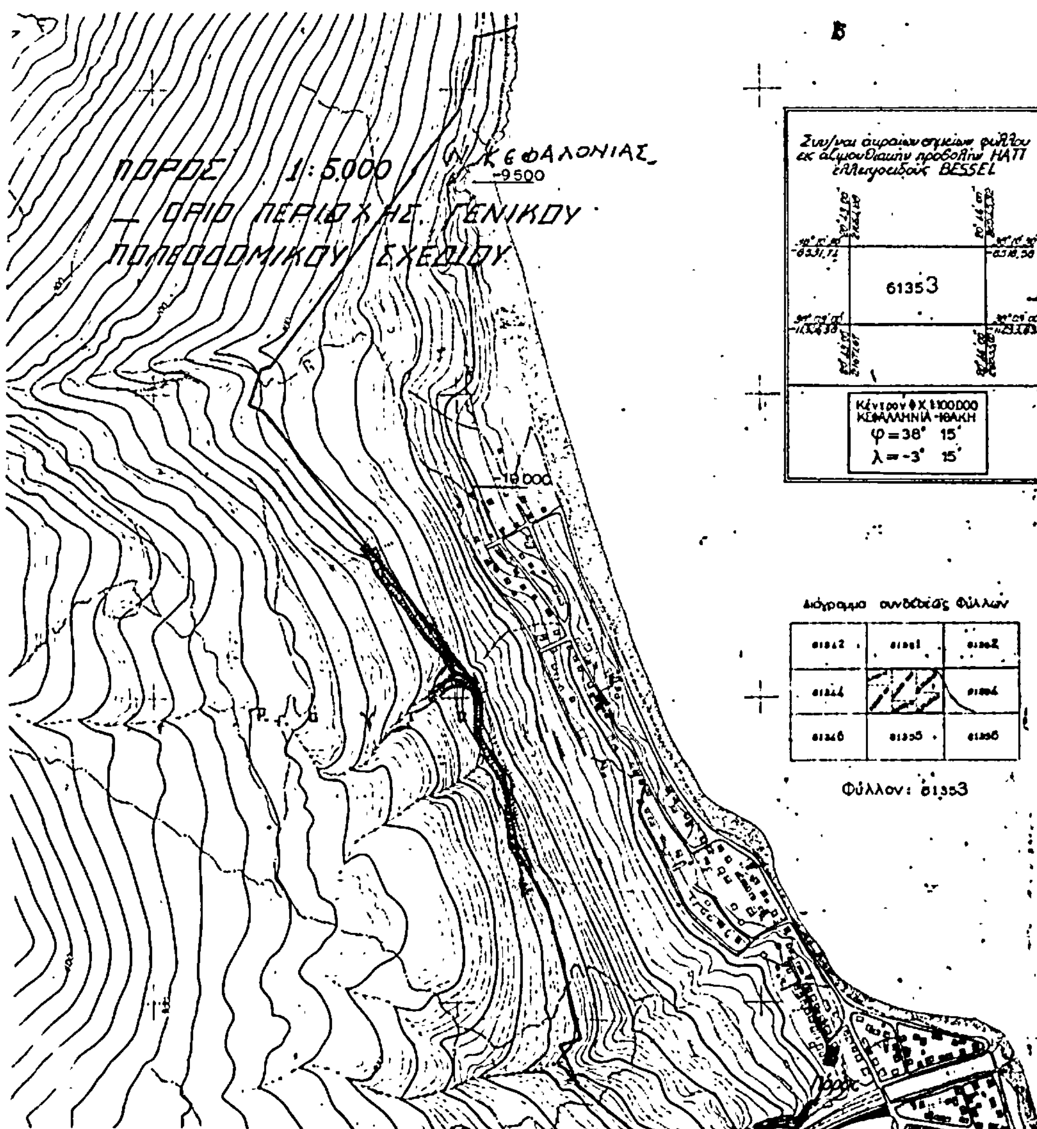
Την κίνηση της διαδικασίας σύνταξης του Γενικού Πολεοδομικού Σχεδίου Πόρου Ν. Κεφαλληνίας τα όρια της περιοχής του οποίου φαίνονται στο σχετικό πρωτότυπο διάγραμμα σε κλιμ. 1:5000 που έχει θεωρηθεί από τον Προϊστάμενο της Διεύθυνσης Πολεοδομικών Εφαρμογών με την υπ' αριθμ. 59908/2497/85 πράξη του και που συνοπτικό του αντίτυπο δημοσιεύεται με την παρούσα απόφαση.

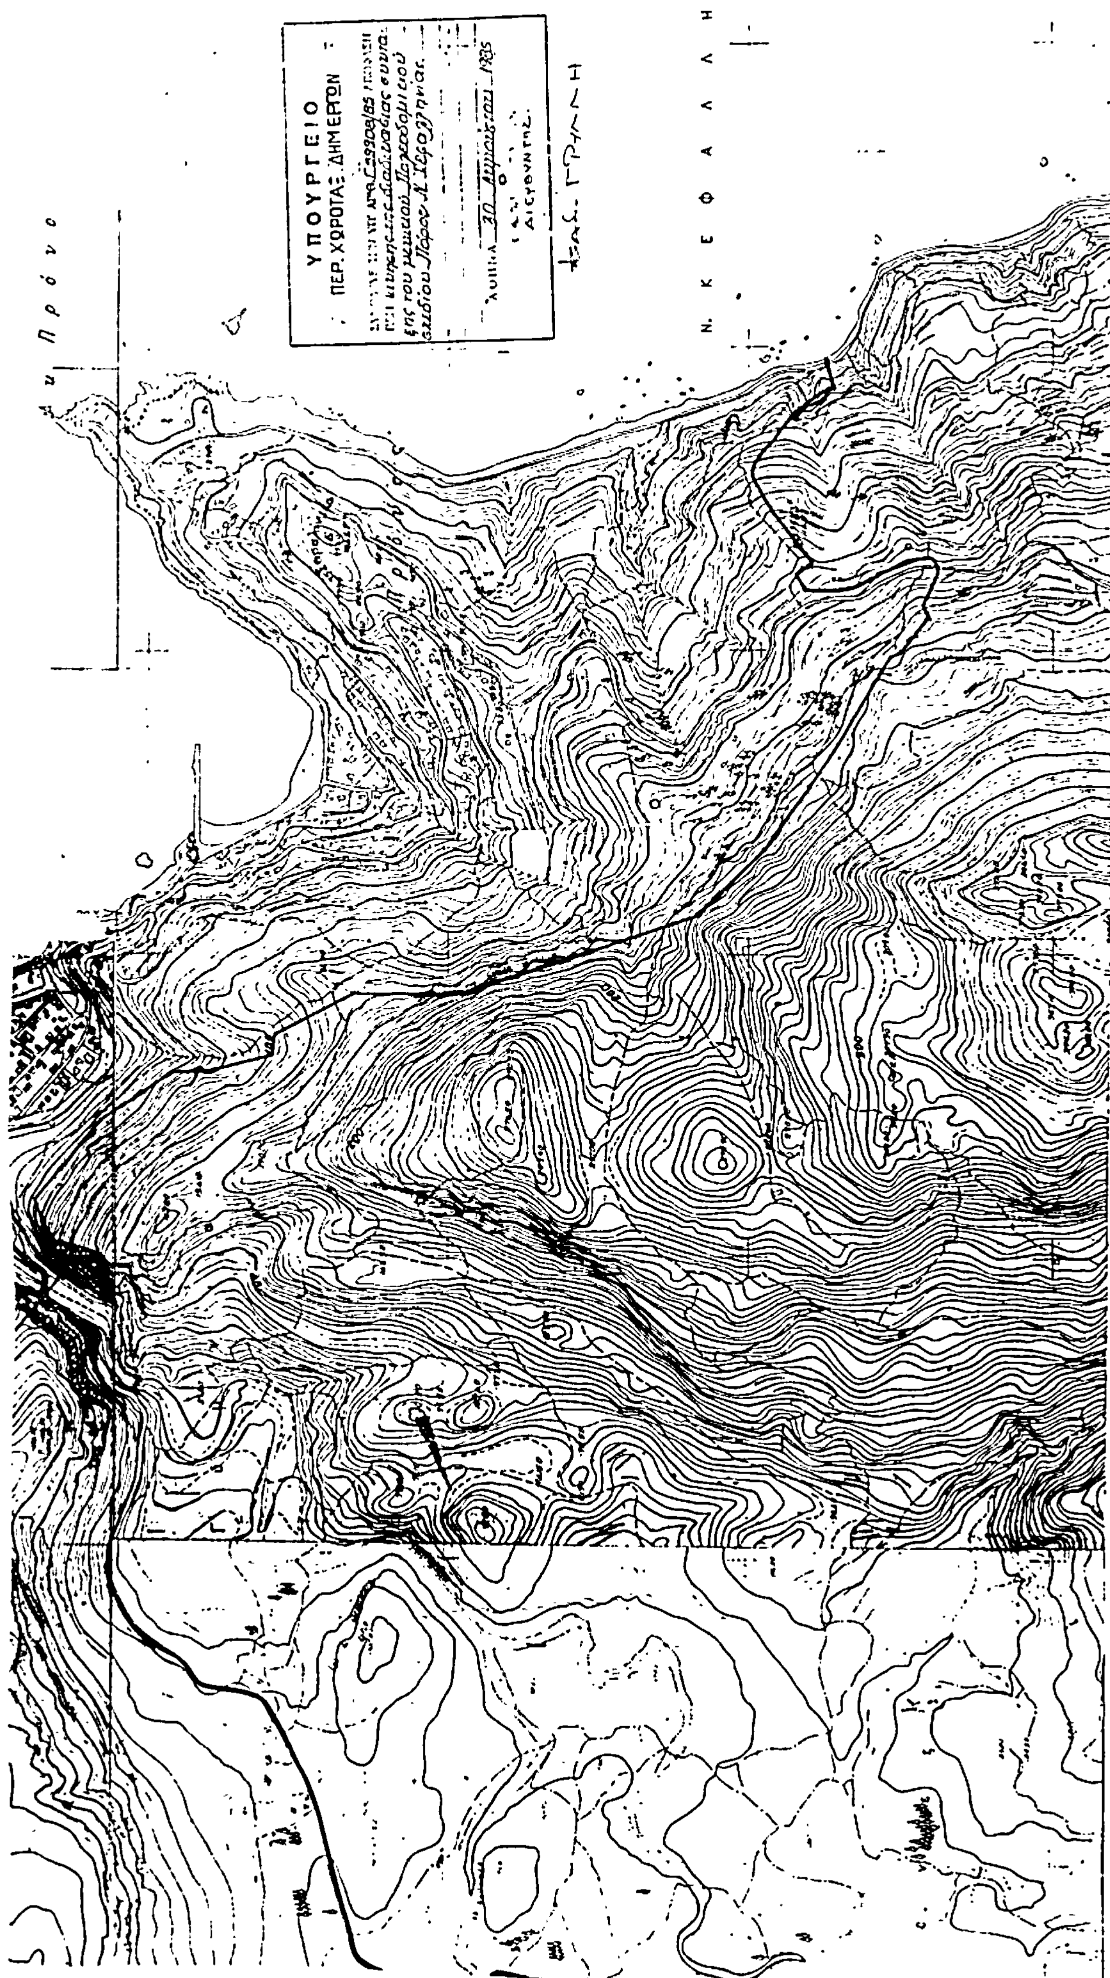
Η απόφαση αυτή να δημοσιευθεί στην Εφημερίδα της Κυβερνήσεως.

Αθήνα, 30 Αυγούστου 1985

Ο ΥΠΟΥΡΓΟΣ

ΕΥΑΓΓΕΛΟΣ ΚΟΥΛΟΥΜΠΗΣ




ΥΠΟΥΡΓΕΙΟ
ΠΕΡ. ΧΩΡΟΤΑΞ. ΔΗΜ. ΕΡΓΩΝ